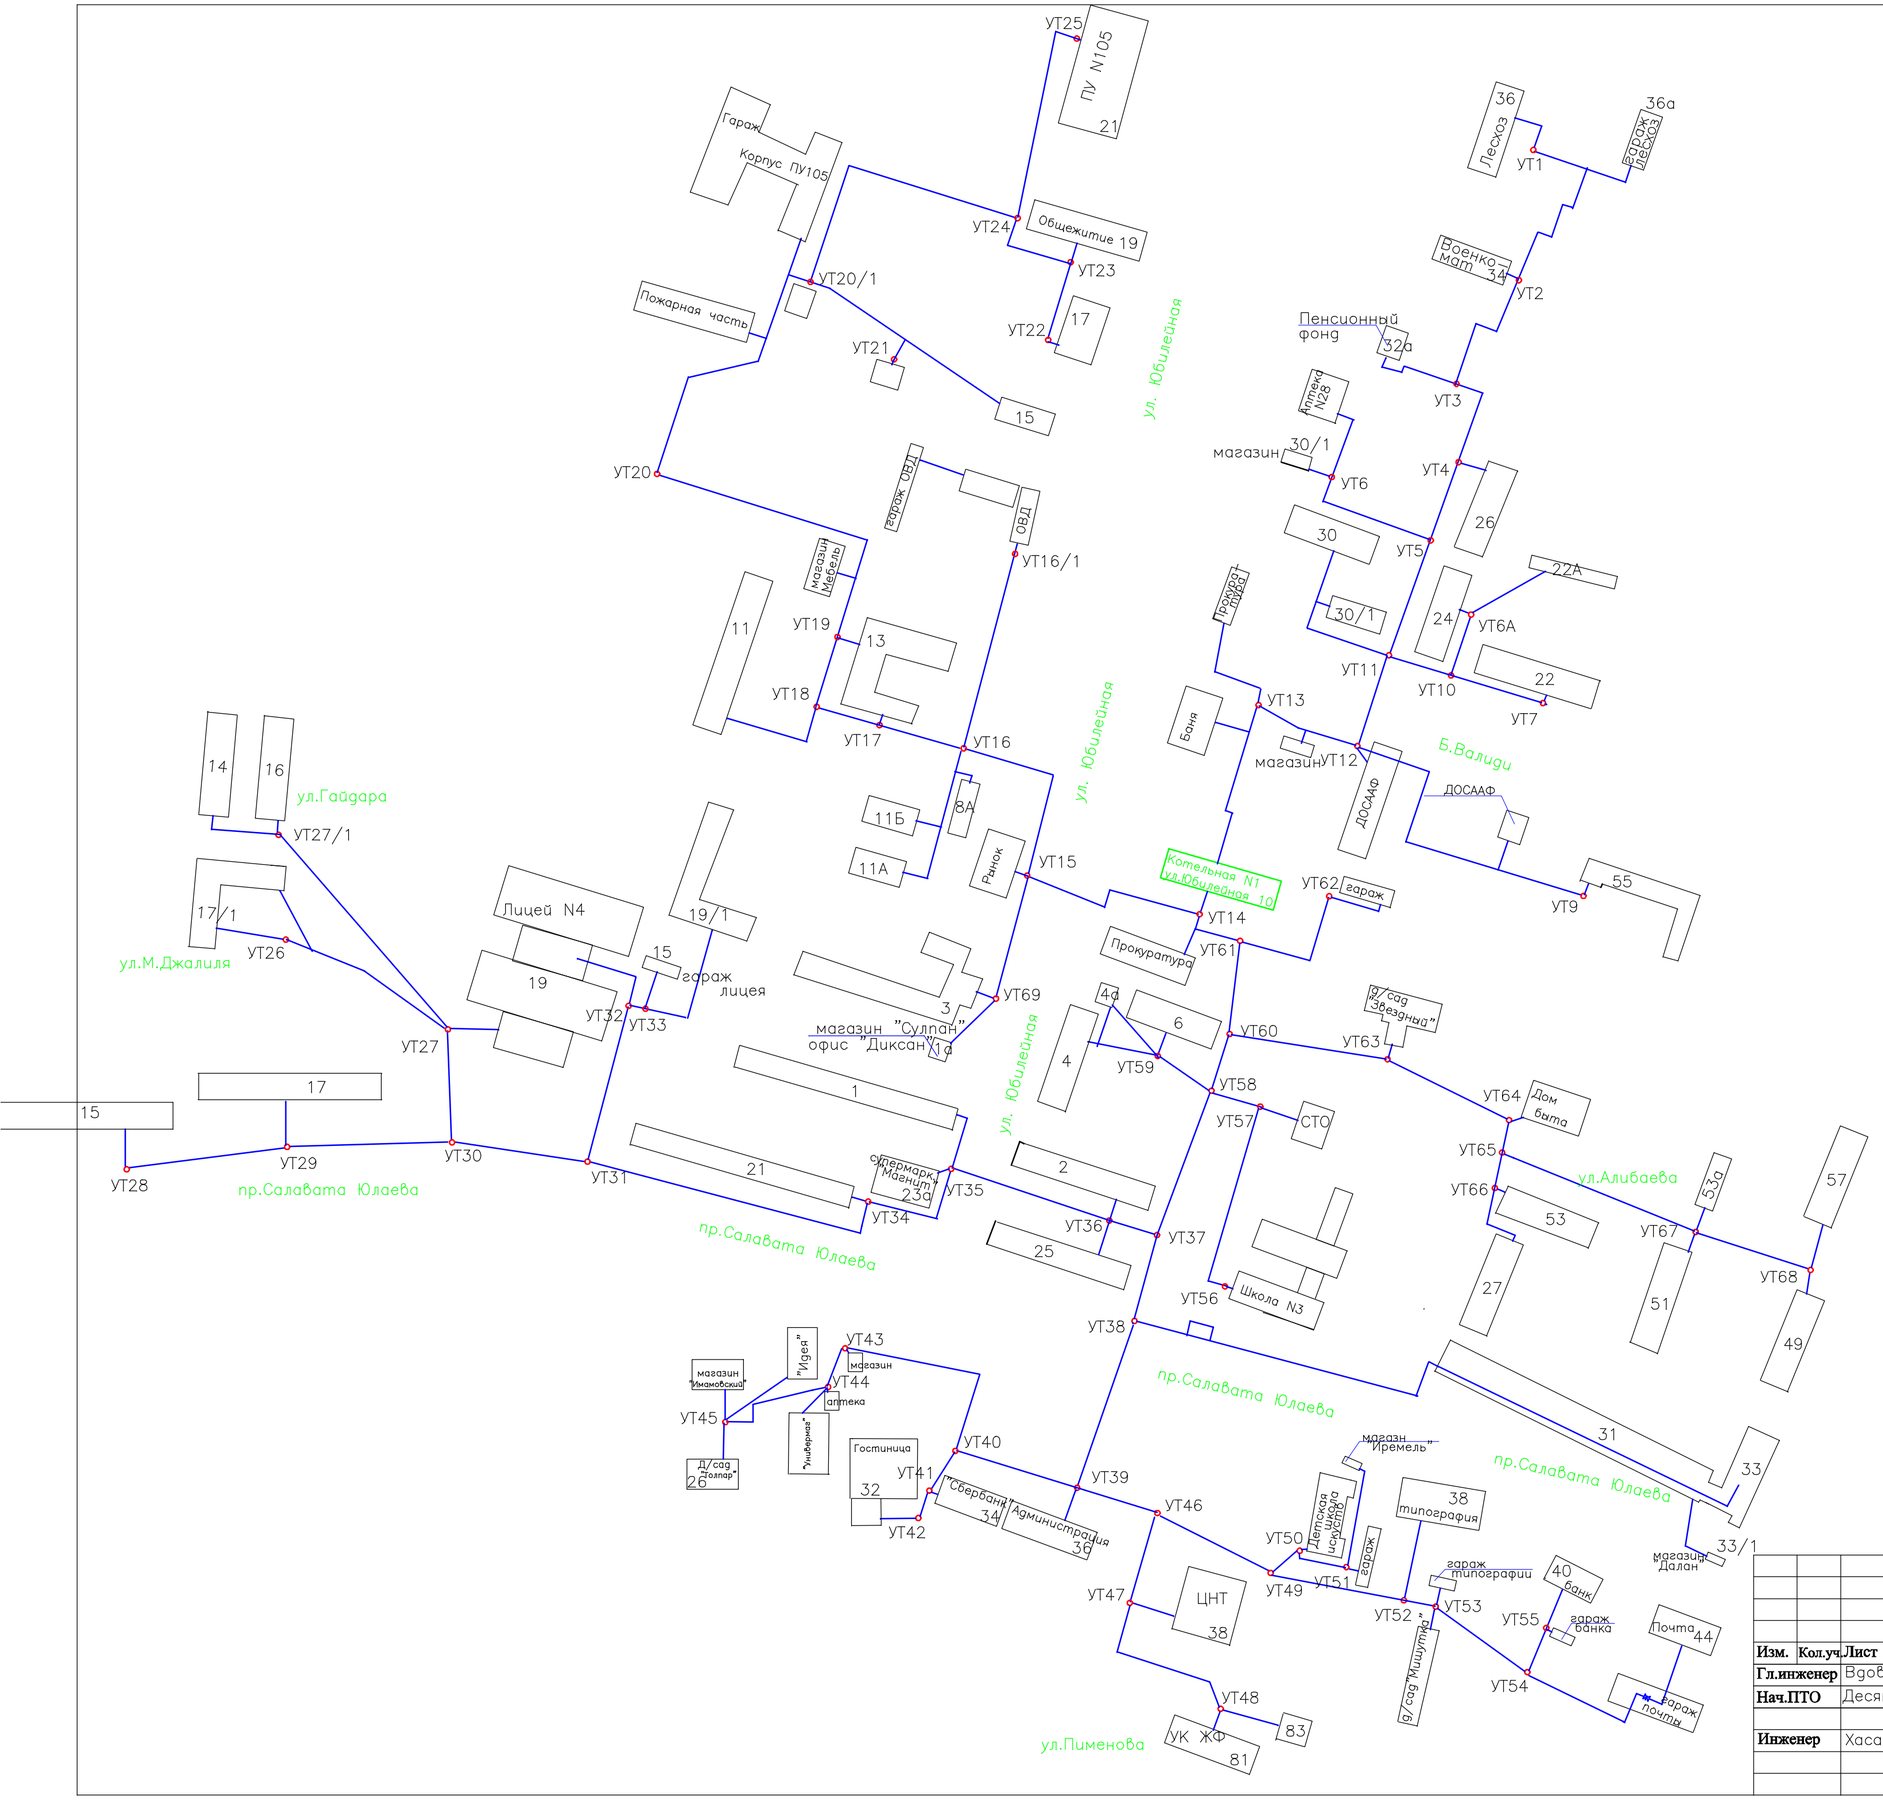

Изм.	Кол.уч.	Лист	Ндок.	Подпись	Дата.
Гл.инженер	Вдовин				
Нач.ПТО	Десяткин				
Инженер	Хасанова				

тепловые сети г.Баймак

Стад..	Лист..	Листов..
n g		

ОАО "Башкоммунэнерго"г.Уфа